



NS:\fridige oplandsgrænser.dgn 03-07-2013 13:18:59

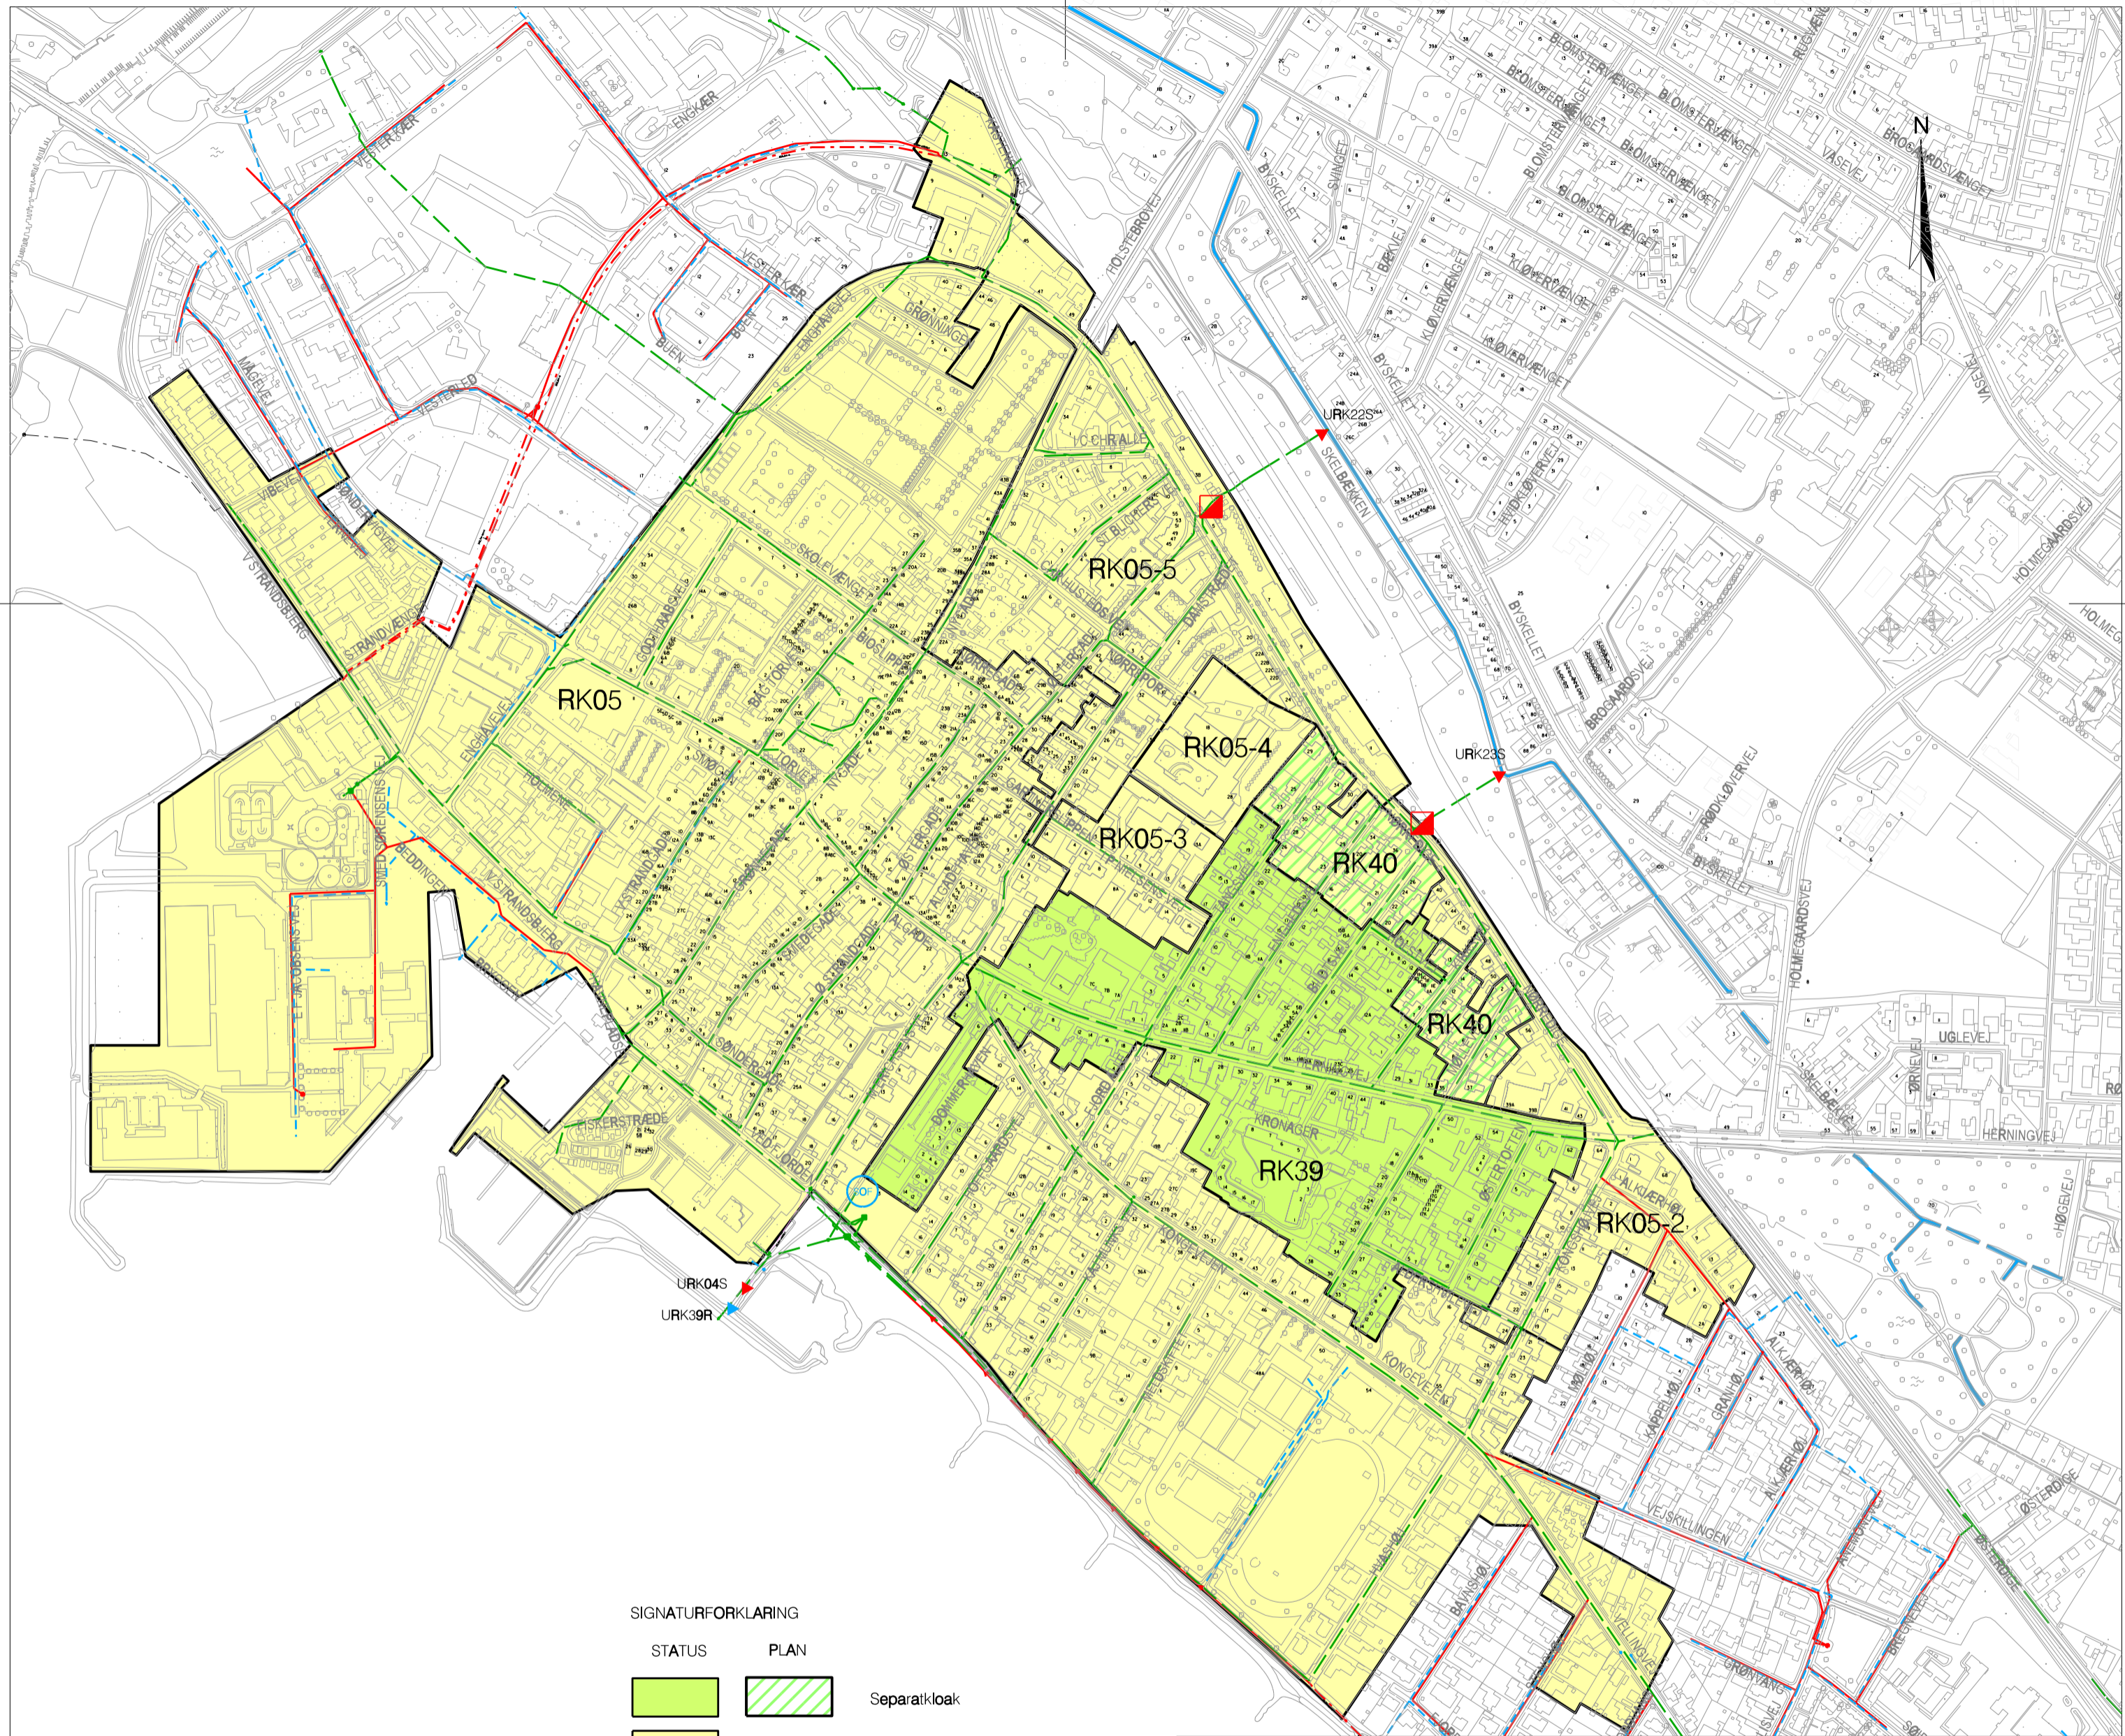

SIGNATURFORKLARING

STATUS	PLAN	
		Separatkloak
		Fælleskloak
		Separering af fælleskloak
		Udløb fra fælleskloak eller renselanlæg
		Udløb fra separatkloak
		Sand- og oliefang
		Overløbsbygværk
		Vandløb

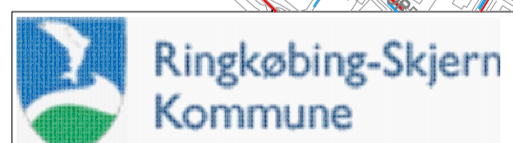

**Forslag til Tillæg nr. 4
Spildevandsplan 2010 - 2020**

Emne: **Ringkøbing - separering af et område v. Nørredige m.m.**



Sagsnr. **223 1200017**

Dato	Projektleder	Projekteret	Tegnet	Kontrol	Godkendt
02.04.2013	PPPP	PPPP	MARS		

Målførhold	Kotesystem
1:5000	
Tegn. nr.	Rev.
3.10 A	

ORBICON A/S
Klostermarken 12 · DK - 8800 Viborg

Telefon: 87 28 11 00
E-mail: info@orbicon.dk